Dopravní opatření při akci : Kanalizace a ČOV Olbramice


I. ETAPA
15.3. - 30.6.2021

uzavřený úsek
objízdná trasa



Legenda:



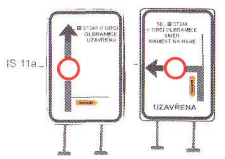









zakryté stávající DZ

STANOVENO

č.j.: LIT 2959/2021

DATUM: - 8 -03- 2021

MĚSTSKÝ ÚŘAD LITOVEL
odbor dopravy
nám. Přemysla Otakara 777/2
784 01 LITOVEL
(4)

Datum: 26. února 2021
Č.j.: KRPM-13048-1/ČJ-2021-1400DP
SOUHLASÍ

KRAJSKÉ ŘEDITELSTVÍ POLICIE OLOMOUCKÉHO KRAJE
ODBOR SLUŽBY DOPRAVNÍ POLICIE
OLOMOUC

Stávající trvalé DZ IS3a, IS3b,IS3c , které neodpovídá objízdným trasám bude zakryto.



Termíny úseků jsou pouze orientační , úseky budou kontiunálně po sobě navazovat, bez ohledu na předpokládané ukončení etap.

Zhotovitel: CET

Kreslil:	PhDr. Denisa Pešková / tel.: 731 650 587 / e-mail: peskova@inkadz.cz	
Zodp. projektant:	PhDr. Denisa Pešková / tel.: 731 650 587 / e-mail: peskova@inkadz.cz	
Kontroloval:	Jan Pazdziora / tel.: 605 273 134 / e-mail: pazdziora@inkadz.cz	
Kraj: Olomouc	Okres: Olomouc	Obec: Olbramice

INKA DOPRAVNÍ ZNAČENÍ
Obránců míru 268, 507 02 Přáslavice n.L.
IČO: 274 76 865 DIČ: CZ27476865
tel.: 495 541 115
e-mail: info@inkadz.cz
web: www.inkadz.com

Akce: I. ETAPA 15.3. - 30.6.2021
DOPRAVNĚ INŽENÝRSKÁ OPATŘENÍ

DATUM	27.01.2021
Č.ZAKÁZKY	21031
STUPEŇ PD	DIO
MĚŘÍTKO	-
FORMÁT	A3

Dopravní opatření při akci : Kanalizace a ČOV Olbramice

II. a III. ETAPA současně 1.7. - 30.11.2021


STANOVENO

č.j.: LIT 2959/2021

DATUM: - 8 -03- 2021

MĚSTSKÝ ÚŘAD LITOVEL
odbor dopravy
nám. Přemysla Otakara 777/2
784 01 LITOVEL
(4)

uzavřený úsek
objízdná trasa

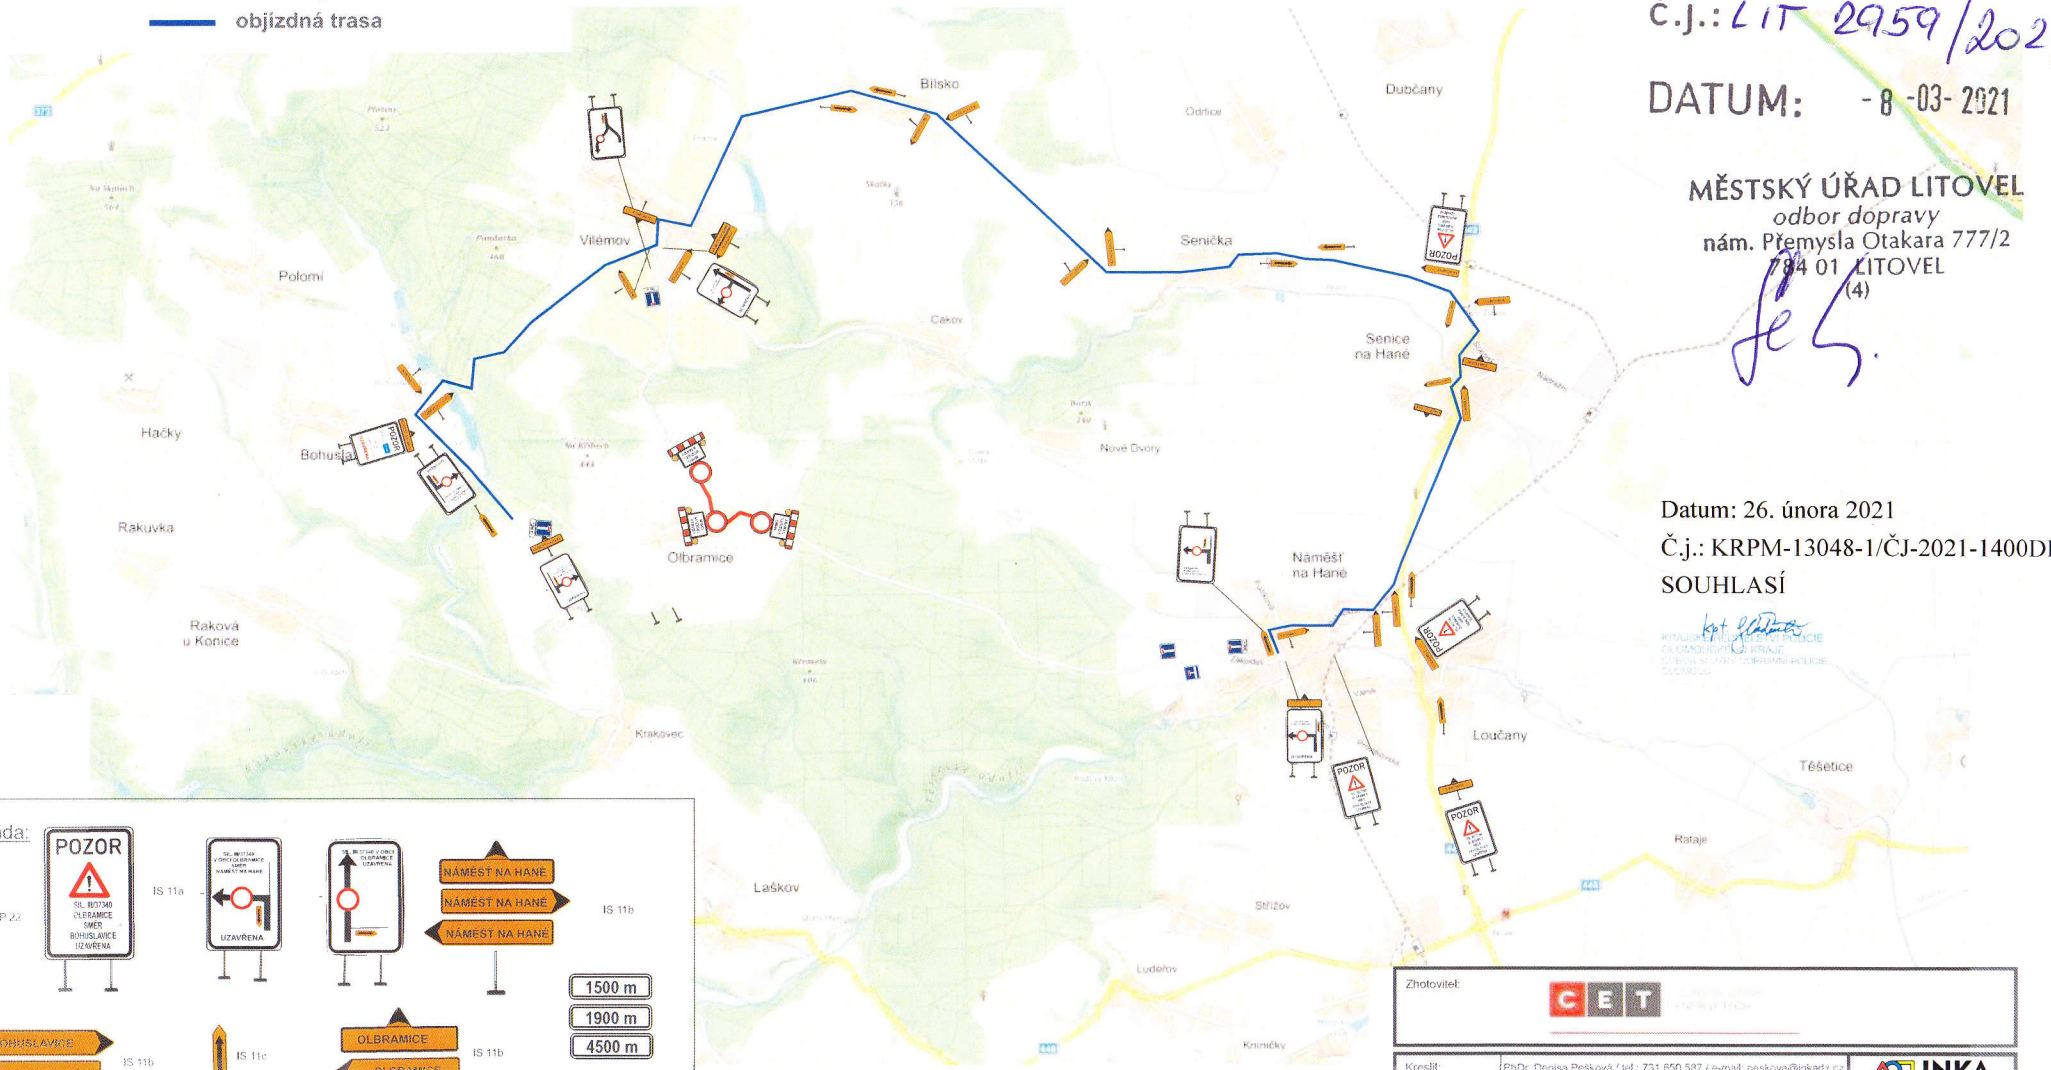

Datum: 26. února 2021
Č.j.: KRPM-13048-1/ČJ-2021-1400DP
SOUHLASÍ

Legenda:

Stávající trvalé DZ IS3a, IS3b,IS3c , které neodpovídá objízdným trasám bude zakryto.

KONICE 12
BOHUSLAVICE 4

Termíny úseků jsou pouze orientační , úseky budou kontiunálně po sobě navazovat, bez ohledu na předpokládané ukončení et .

Zhotovitel: CET

Kreslil:	PhDr. Denisa Pešková / tel.: 731 650 587 / e-mail: peskova@inkadz.cz		
Zodp. projektant:	PhDr. Denisa Pešková / tel.: 731 650 587 / e-mail: peskova@inkadz.cz		
Kontroloval:	Jan Pazdziora / tel.: 605 273 134 / e-mail: pazdziora@inkadz.cz		
Kraj: Olomouc	Okres: Olomouc	Obec: Olbramice	

INKA DOPRAVNÍ ZNAČENÍ

Akce: II. a III. ETAPA 1.7.-30.11.2021

DOPRAVNÉ INŽENÝRSKÁ OPATŘENÍ

DATUM	27.01.2021
Č.ZAKÁZKY	21031
STUPEŇ PD	DIO
MĚŘÍTKO	-
FORMÁT	A3