



VZOROVÉ ULOŽENÍ POTRUBÍ PŘÍPOJKY - GRAVITAČNÍ

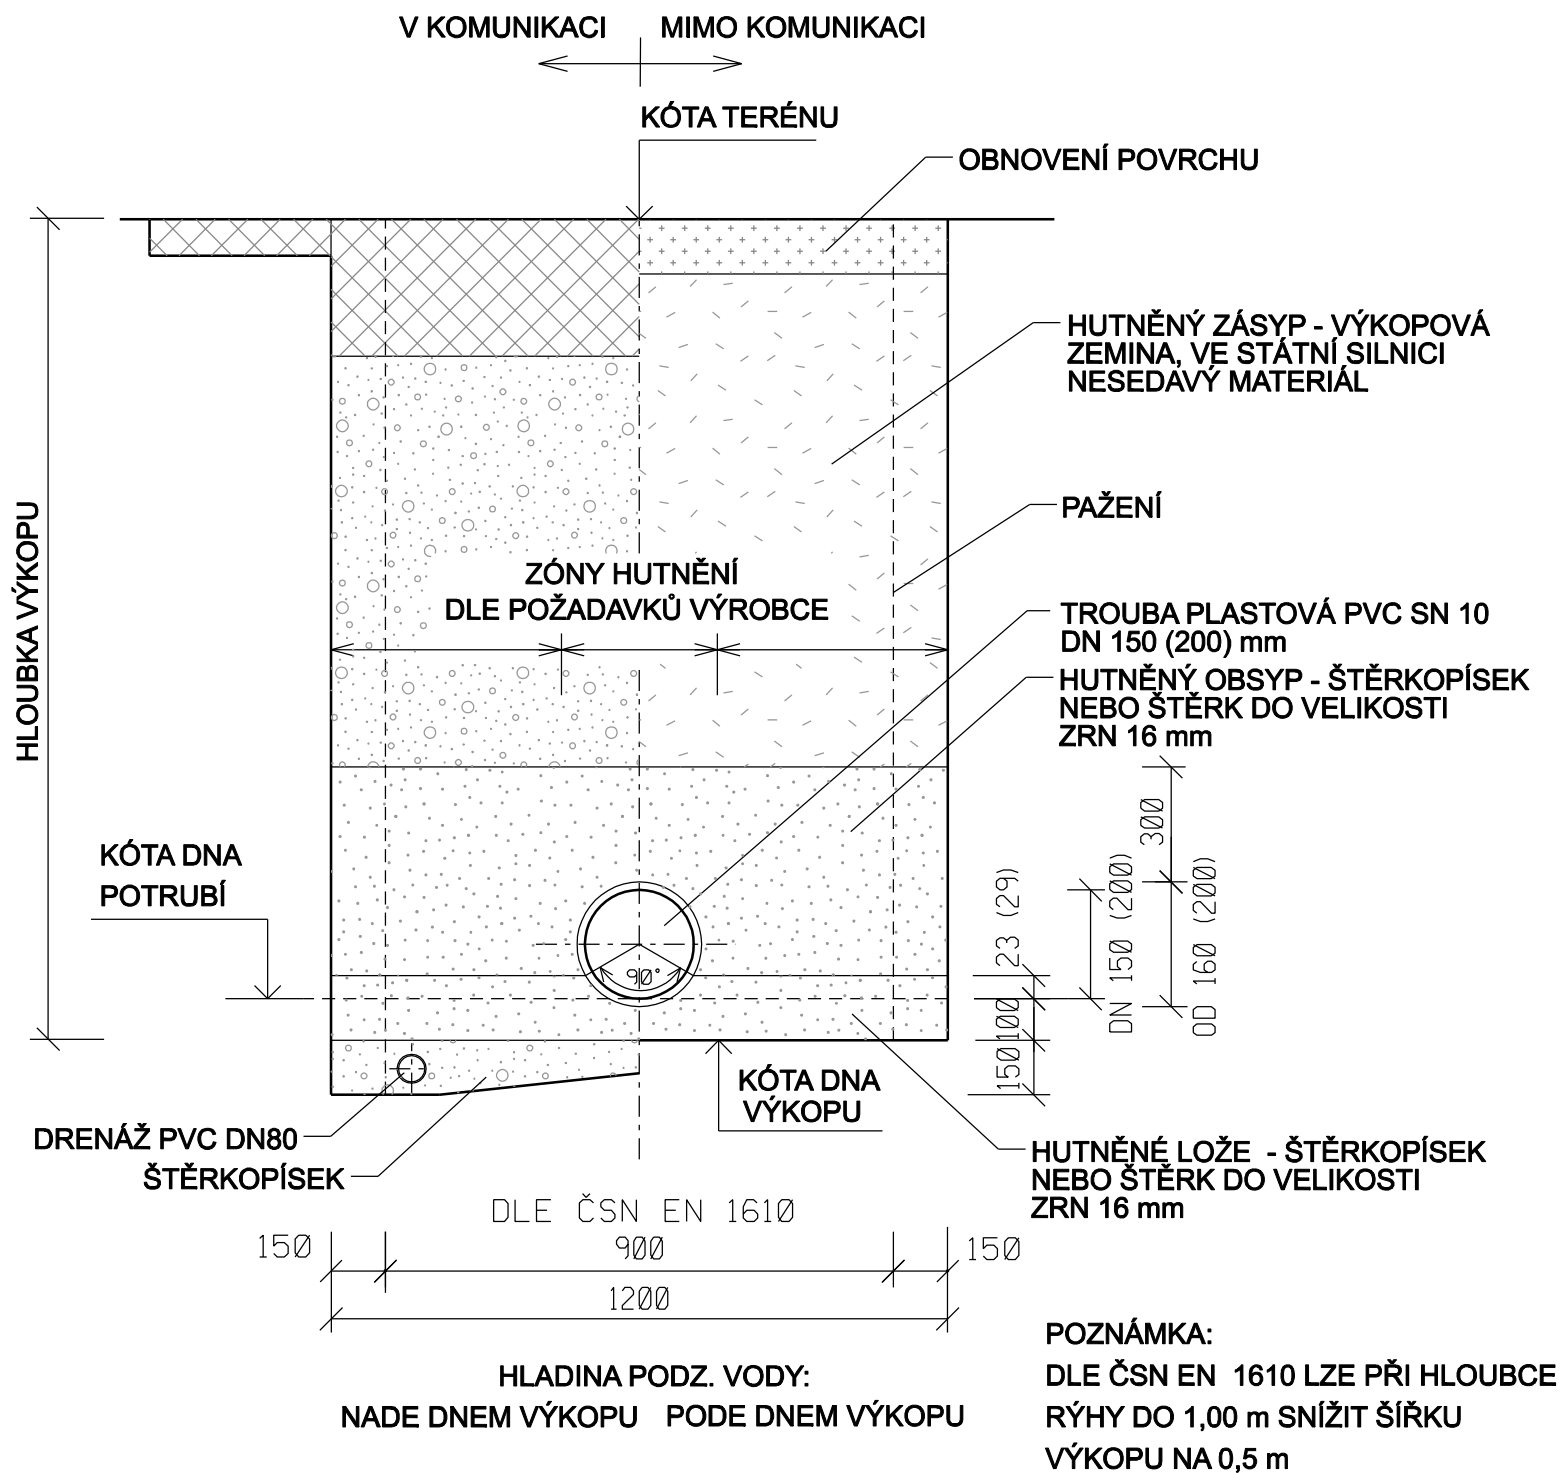

POZNÁMKA:
DLE ČSN EN 1610 LZE PŘI HLOUBCE RÝHY DO 1,00 m SNIŽIT ŠÍŘKU VÝKOPU NA 0,5 m

Vypracoval K.Höhnová <i>Höhnová</i>	Zodpov.projektant Bc. Ing. Pospíšilová <i>Pospíšilová</i>	Hl. ing. projektu Bc. Ing. Pospíšilová <i>Pospíšilová</i>	Vedoucí střediska Ing. Vaculín Ph.D. <i>Vaculín V.</i>	 AGPOL s.r.o. Jungmannova 153/12 779 00 Olomouc Česká republika
Místo stavby k.ú. Olbramice u Vilémova	Kraj Olomoucký	Počet formátů A4	Datum 09/2021	
Investor Vlastník připojované nemovitosti	Akce KANALIZACE A ČOV OLBRAMICE DOMOVNÍ PŘÍPOJKY		Stupeň DUS	Zakázkové číslo 2407/030
Příloha Vzorové uložení potrubí přípojky	Archivní číslo 2407		Měřítko -	Číslo výkresu D.1.3