


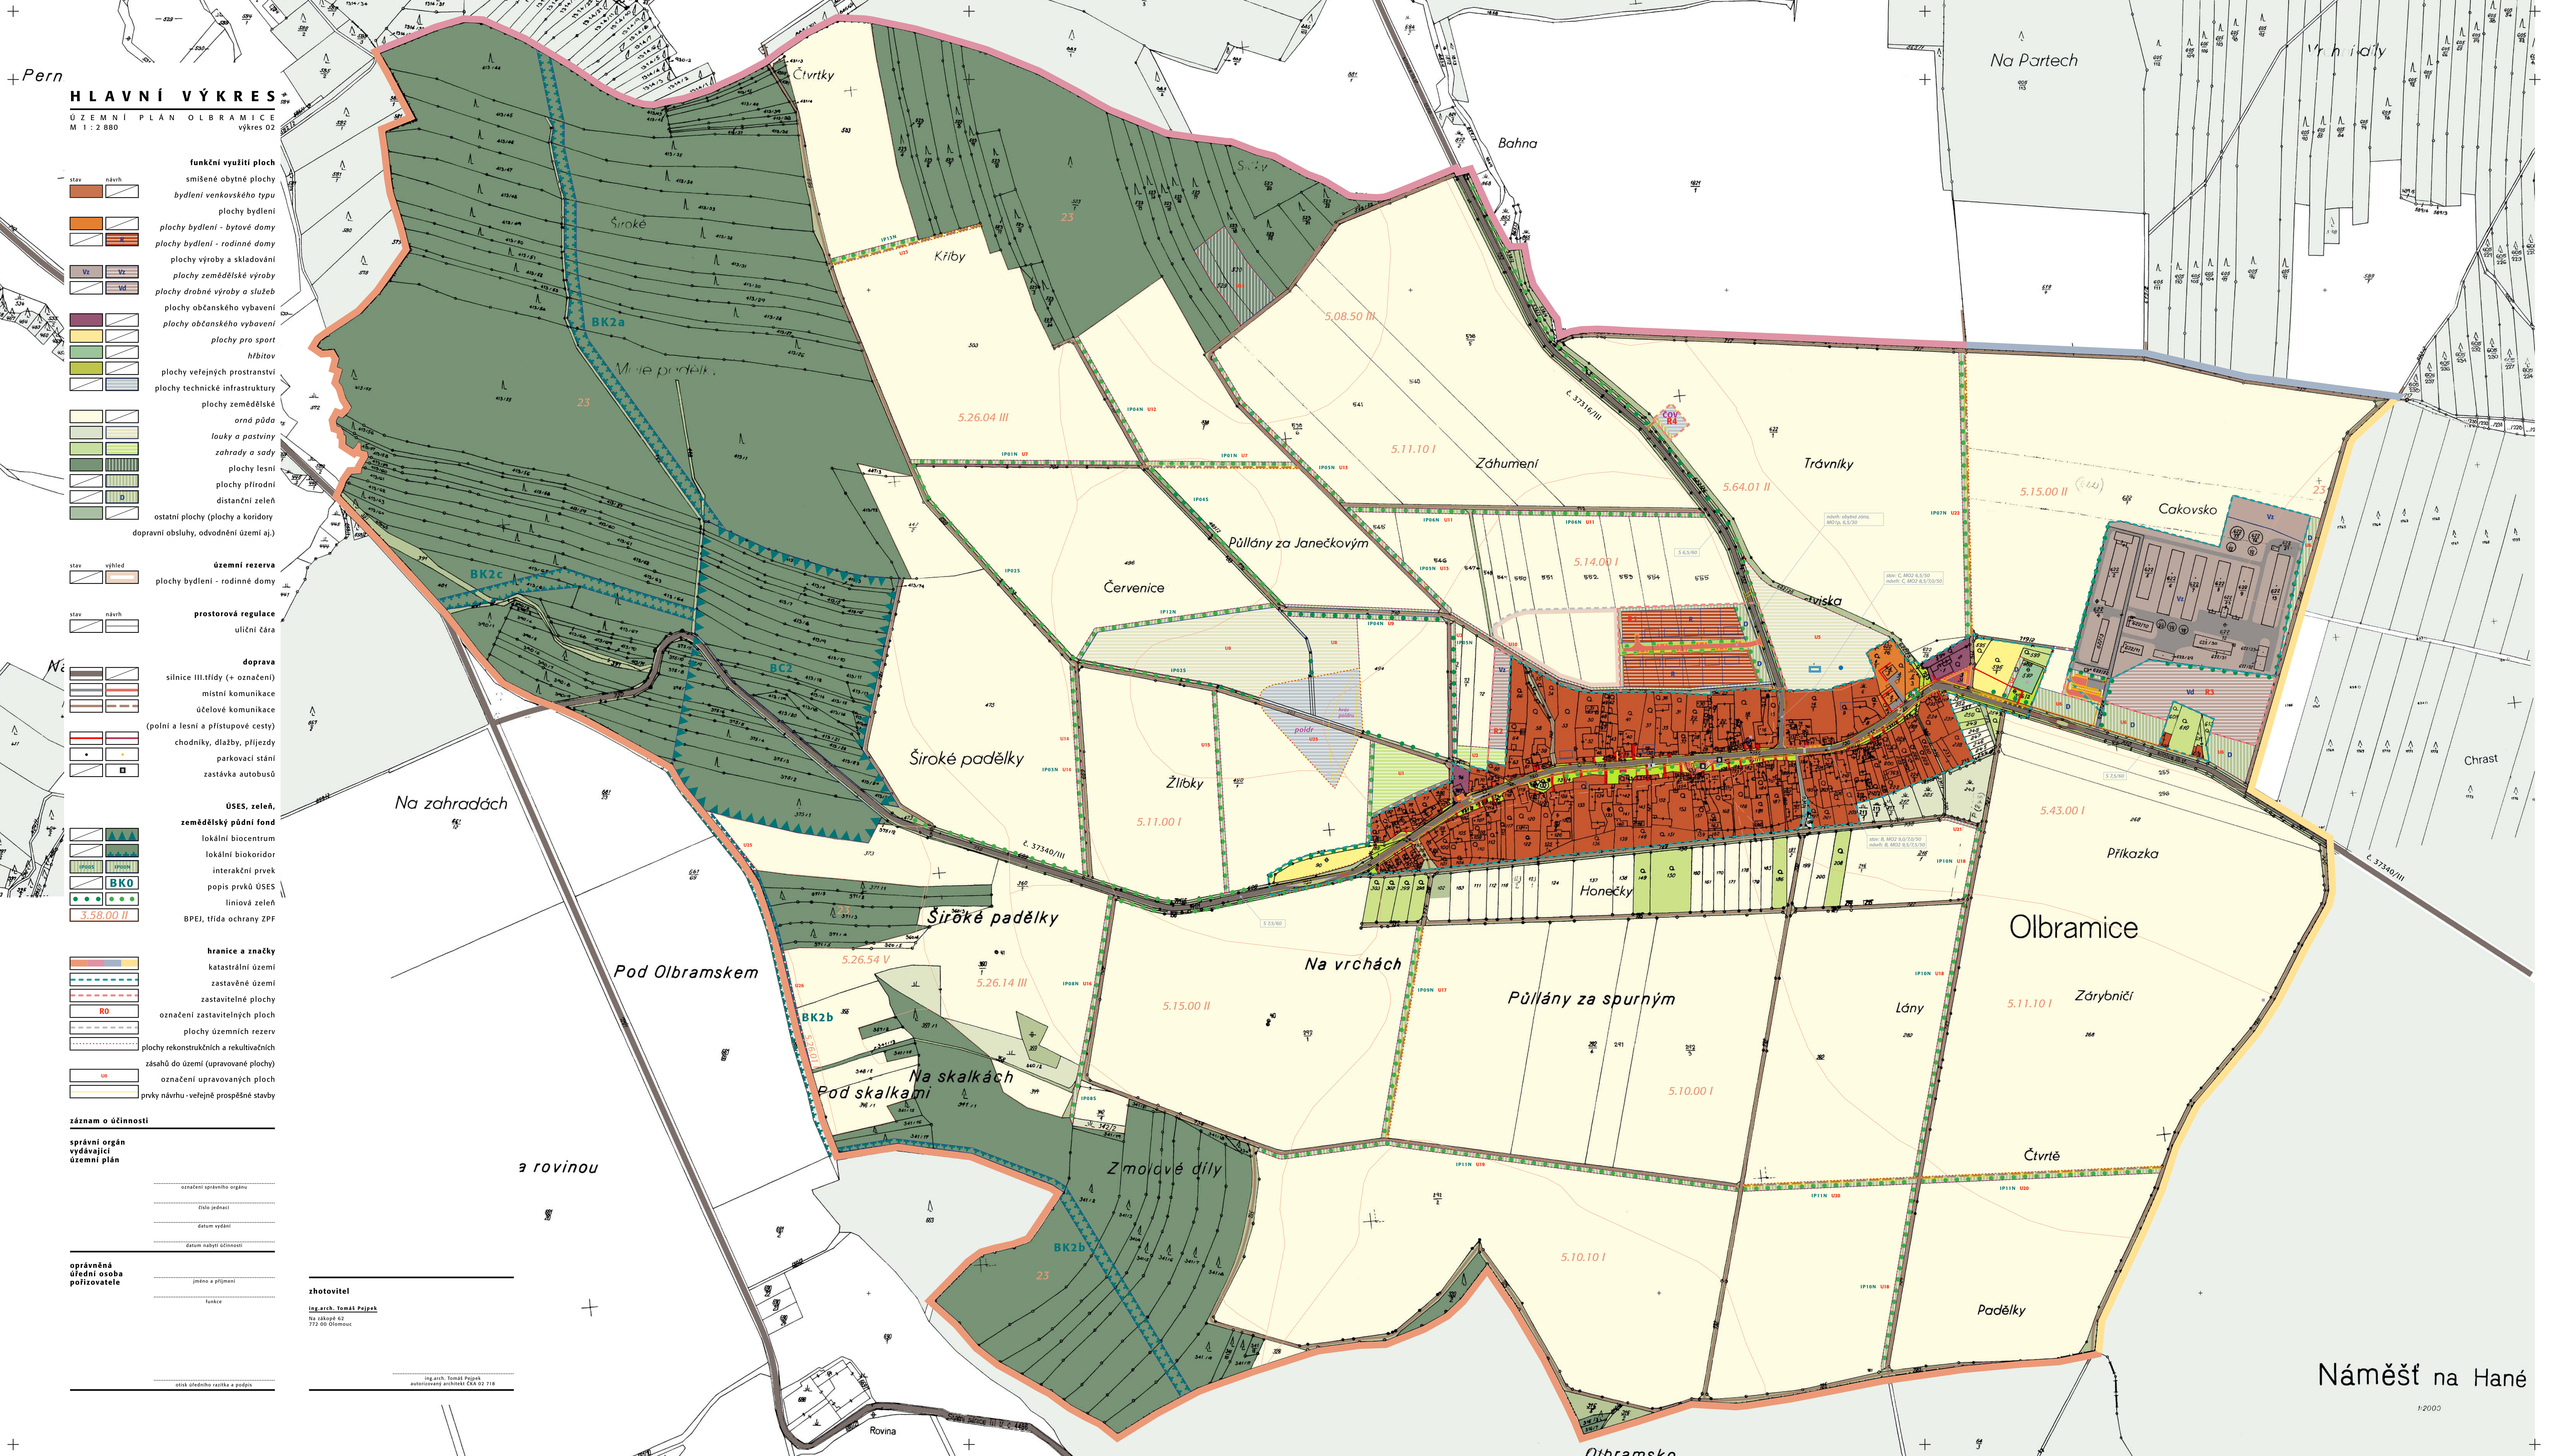

HLAVNÍ VÝKRES

ÚZEMNÍ PLÁN OLBRAMICE
M 1 : 2 880
výkres 02

- funkční využití ploch**
- smíšené obytné plochy
 - bydlení venkovského typu
 - plochy bydlení
 - plochy bydlení - bytové domy
 - plochy bydlení - rodinné domy
 - plochy výroby a skladování
 - plochy zemědělské výroby
 - plochy drobné výroby a služeb
 - plochy občanského vybavení
 - plochy občanského vybavení
 - plochy pro sport
 - hřbitov
 - plochy veřejných prostranství
 - plochy technické infrastruktury
 - plochy zemědělské
 - orná půda
 - louky a pastviny
 - zahrad a sady
 - plochy lesní
 - plochy přírodní
 - distanční zeleň
 - ostatní plochy (plochy a koridory dopravní obsluhy, odvodnění území aj.)

- územní rezerva**
- plochy bydlení - rodinné domy

- prostorová regulace**
- uliční čára

- doprava**
- silnice III.třidy (+ označení)
 - místní komunikace
 - účelové komunikace
 - (pošl a lesní a přístupové cesty)
 - chodníky, dlažby, příjezdy
 - parkovací stání
 - zastávka autobusů

- ÚSES, zeleň, zemědělský půdní fond**
- lokální biocentrum
 - lokální biokoridor
 - interakční prvek
 - popis prvků ÚSES
 - liniová zeleň
 - BPEJ, třída ochrany ZPF

- hranice a značky**
- katastrální území
 - zastavěné území
 - zastavitelné plochy
 - označení zastavitelných ploch
 - plochy územních rezerv
 - plochy rekonstrukčních a rekultivačních zásahů do území (upravované plochy)
 - označení upravovaných ploch
 - prvky návrhu - veřejně prospěšné stavby

záznam o účinnosti

správní orgán vydávající územní plán

.....
.....
.....
.....

oprávněná úřední osoba pořizovatele

.....
.....
.....
.....

zhotovitel
Ing.arch. Tomáš Pejpek
Na zákopě 62
772 00 Olomouc

Ing.arch. Tomáš Pejpek
autORIZOVANÝ ARCHITEKT ČKA 02 218