


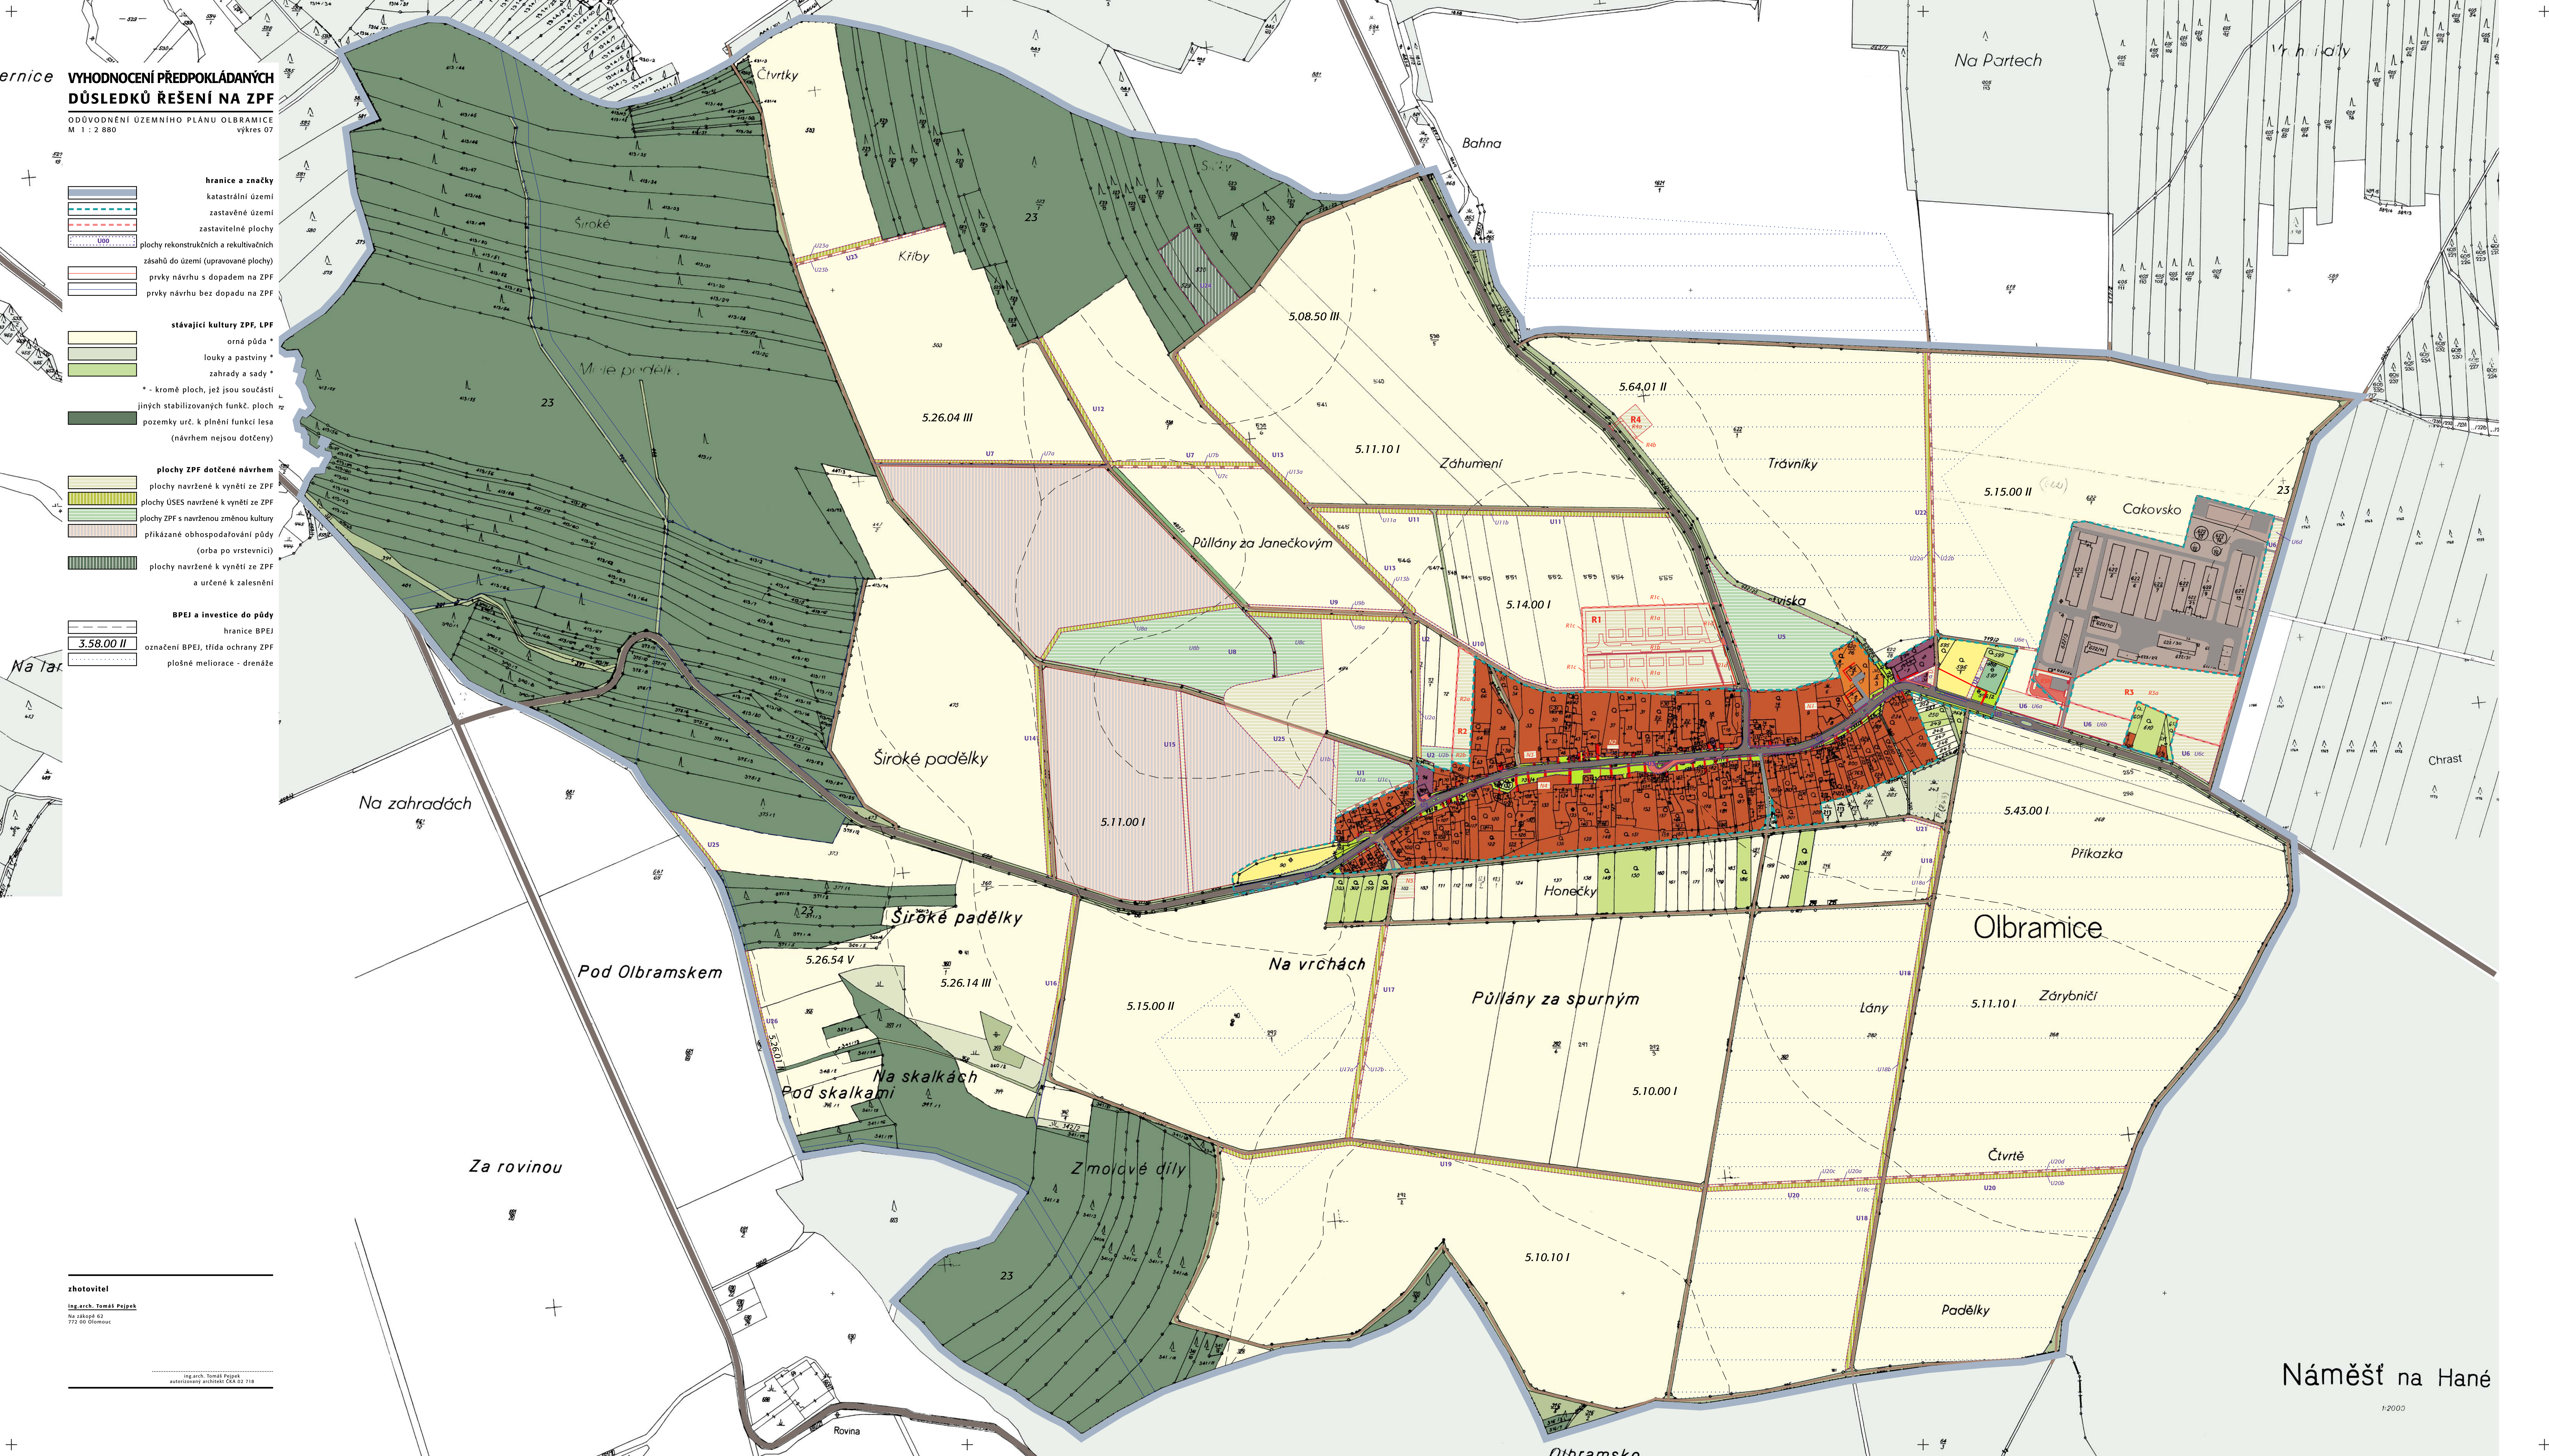

ernice

VYHODNOCENÍ PŘEDPOKLÁDANÝCH DŮSLEDKŮ ŘEŠENÍ NA ZPF

ODŮVODNĚNÍ ÚZEMNÍHO PLÁNU OLBRAMICE
M 1 : 2 880 výkres 07

- hranice a značky katastrální území
- zastavěné území
- zastavitelné plochy
- plochy rekonstrukčních a rekultivačních zásahů do území (upravované plochy)
- prvky návrhu s dopadem na ZPF
- prvky návrhu bez dopadu na ZPF

- stávající kultury ZPF, LFP
- orná půda *
- louky a pastviny *
- zahrady a sady *
- * - kromě ploch, jež jsou součástí jiných stabilizovaných funkcí, ploch pozemky urč. k plnění funkcí lesa (návrhem nejsou dotčeny)

- plochy ZPF dotčené návrhem
- plochy navržené k výtěti ze ZPF
- plochy ÚSES navržené k výtěti ze ZPF
- plochy ZPF s navrženou změnou kultury
- příkazné obhospodařování půdy (orba po vrstevnici)
- plochy navržené k výtěti ze ZPF a určené k zalesnění

- BPEI a investice do půdy
- hranice BPEI
- 3.58.00 II označení BPEI, třída ochrany ZPF
- plošné meliorace - drenáže

zhotovitel
Ing.arch. Tomáš Pejšek
Na zákopě 62
772 00 Olomouc

Ing.arch. Tomáš Pejšek
autorský architek. ČKA 02 718

Náměšť na Hané