KOORDINAČNÍ SITUAČNÍ VÝKRES

M 1:2000

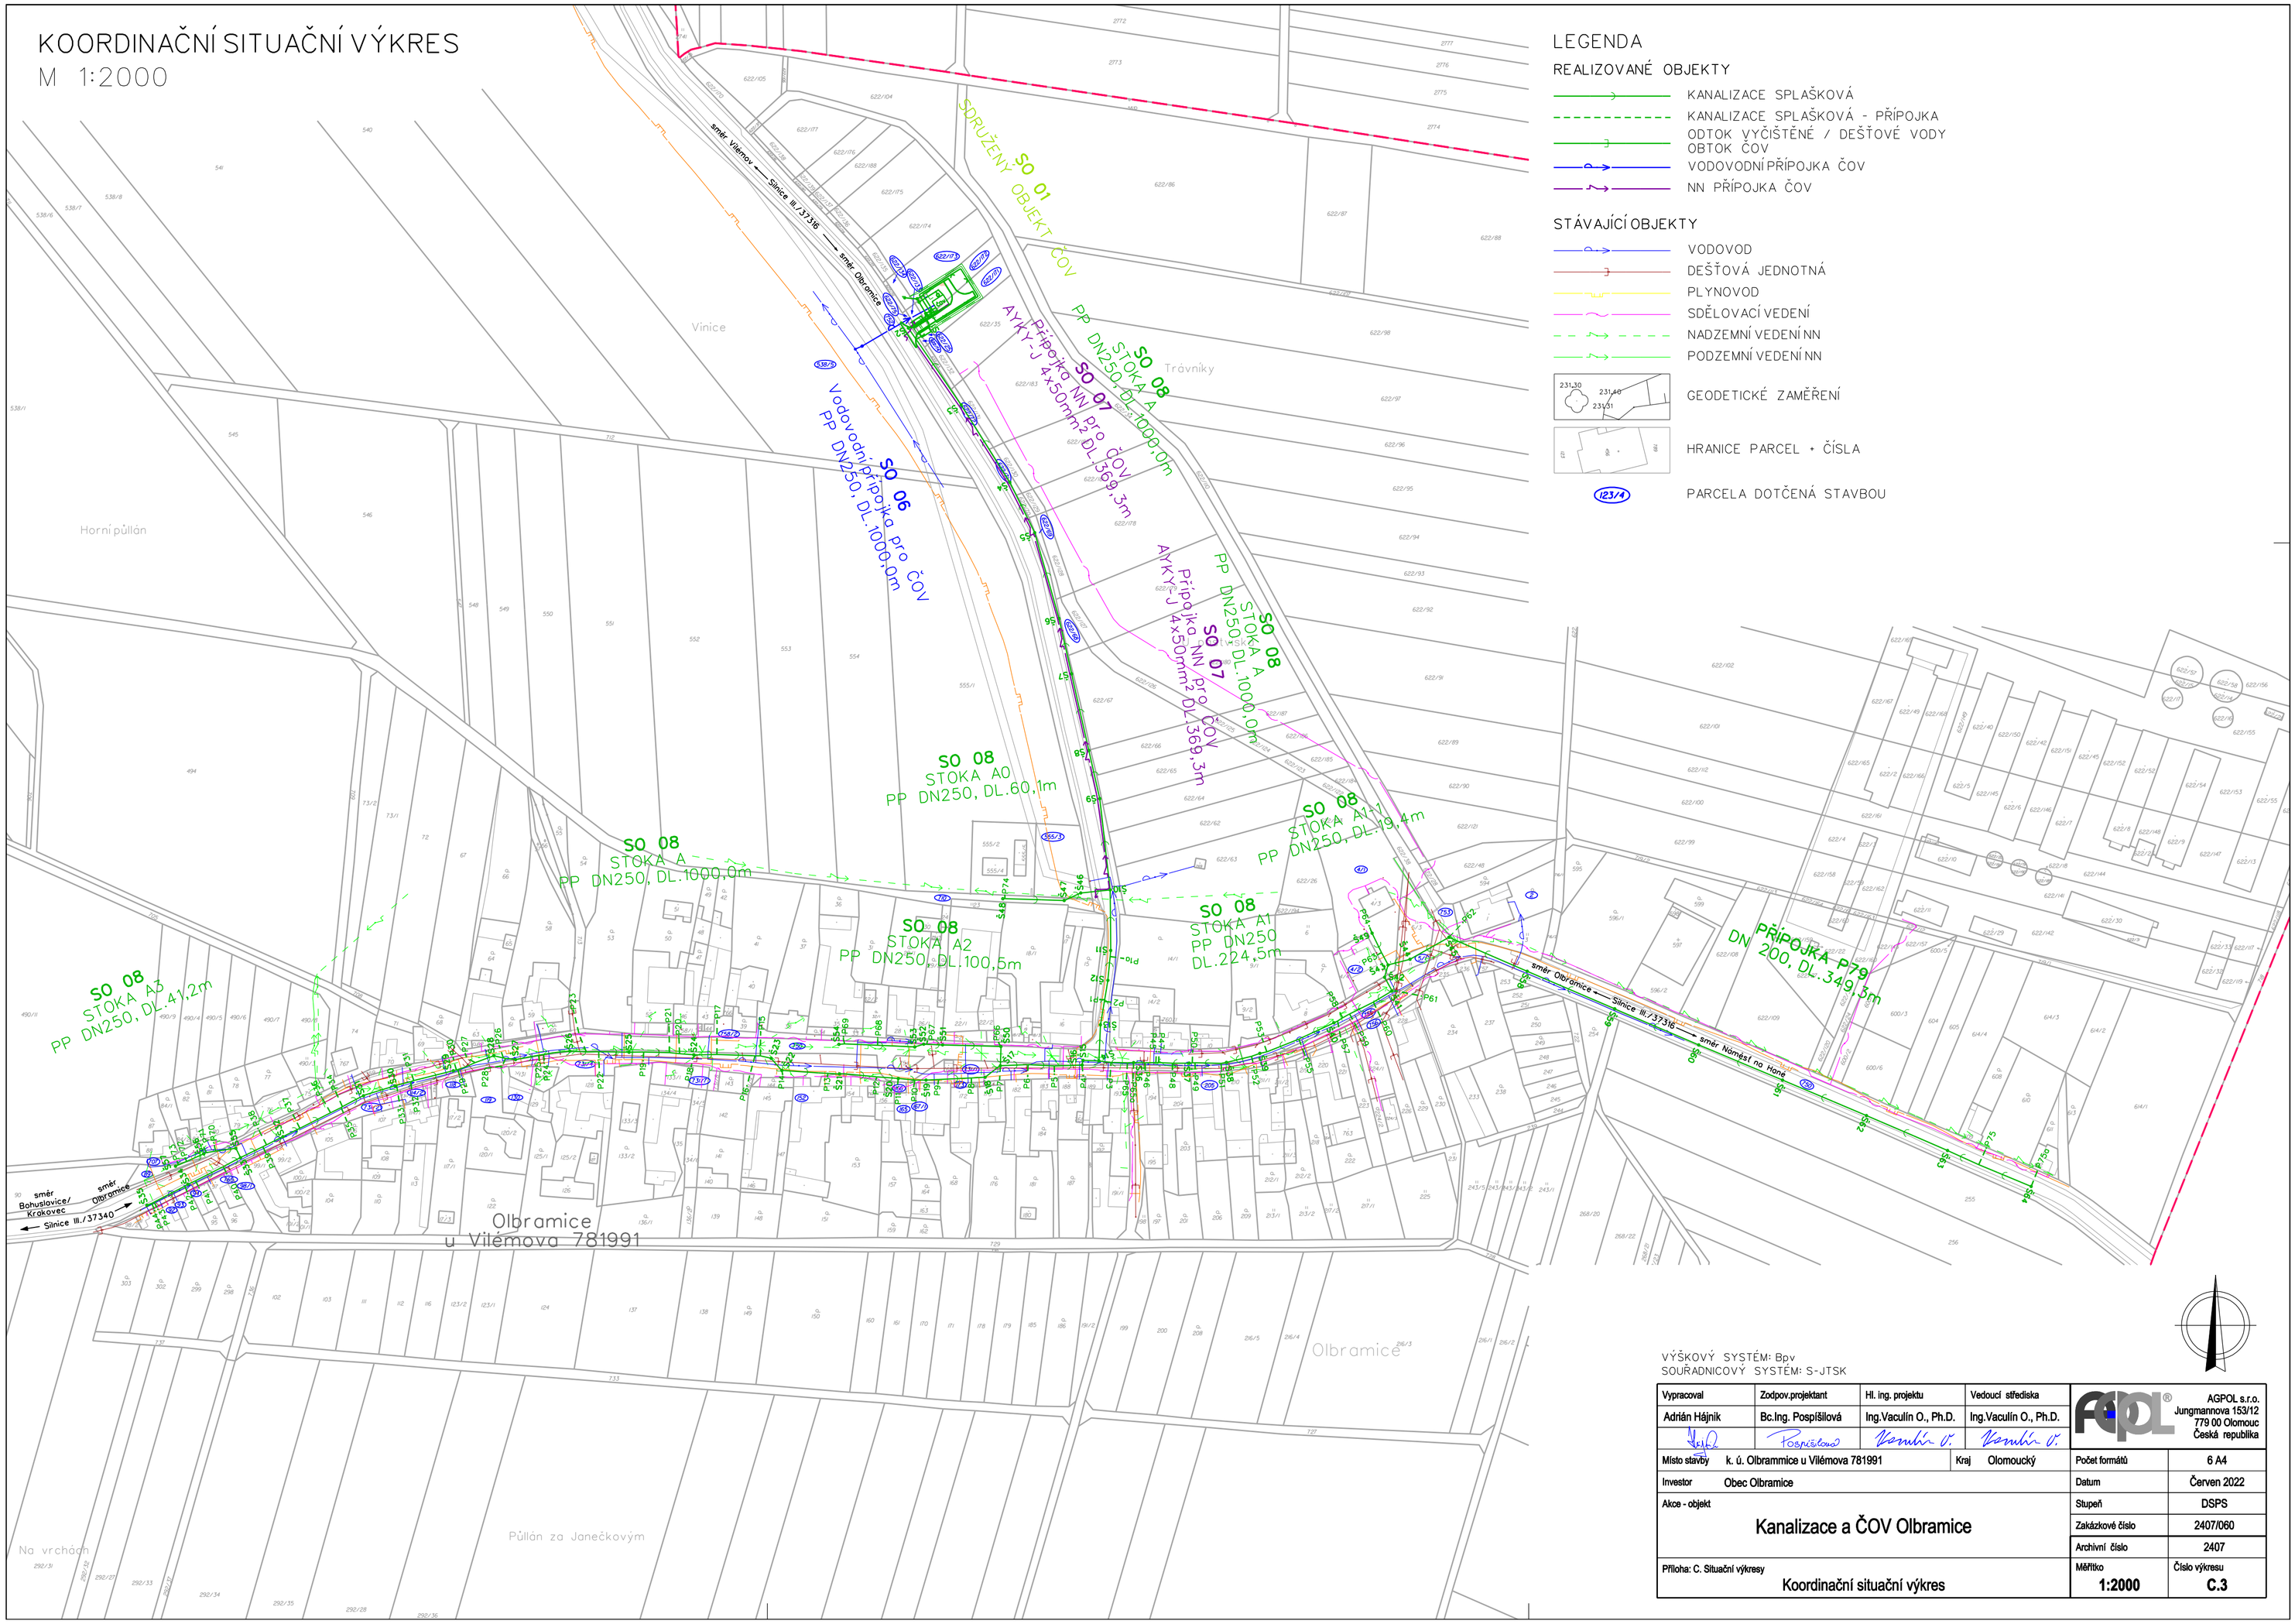

LEGENDA

REALIZOVANÉ OBJEKTY

- KANALIZACE SPLAŠKOVÁ
- KANALIZACE SPLAŠKOVÁ - PŘÍPOJKA
- ODTOK VYČIŠTĚNÉ / DEŠŤOVÉ VODY OBTOK ČOV
- VODOVODNÍ PŘÍPOJKA ČOV
- NN PŘÍPOJKA ČOV

STÁVAJÍCÍ OBJEKTY

- VODOVOD
- DEŠŤOVÁ JEDNOTNÁ
- PLYNOVOD
- SDĚLOVACÍ VEDENÍ
- NADZEMNÍ VEDENÍ NN
- PODZEMNÍ VEDENÍ NN
- GEODETICKÉ ZAMĚŘENÍ
- HRANICE PARCEL + ČÍSLA
- 123/4 PARCELA DOTČENÁ STAVBOU

VÝŠKOVÝ SYSTÉM: Bpv
SOUŘADNICOVÝ SYSTÉM: S-JTSK

Vypracoval	Zodpov.projektant	Hl. ing. projektu	Vedoucí střediska
Adrián Hájnik	Bc.Ing. Pospíšilová	Ing.Vaculín O., Ph.D.	Ing.Vaculín O., Ph.D.

AGPOL s.r.o.
Jungmannova 153/12
779 00 Olomouc
Česká republika

Místo stavby	k. ú. Olbrammice u Vilémova 781991	Kraj	Olomoucký
Investor	Obec Olbramice		
Akce - objekt	Kanalizace a ČOV Olbramice		
Příloha: C. Situační výkresy	Koordinační situační výkres		

Počet formátů	6 A4
Datum	Červen 2022
Stupeň	DSPS
Zakázkové číslo	2407/060
Archivní číslo	2407
Měřítko	1:2000
Číslo výkresu	C.3